


VLPD  
 < 86  
 >= 86  
 >= 120  
 >= 143  
 >= 245  
 >= 368  
 >= 490

REFERENCIAS

LABORES EXISTENTES  
 PROYECTOS LOM

N

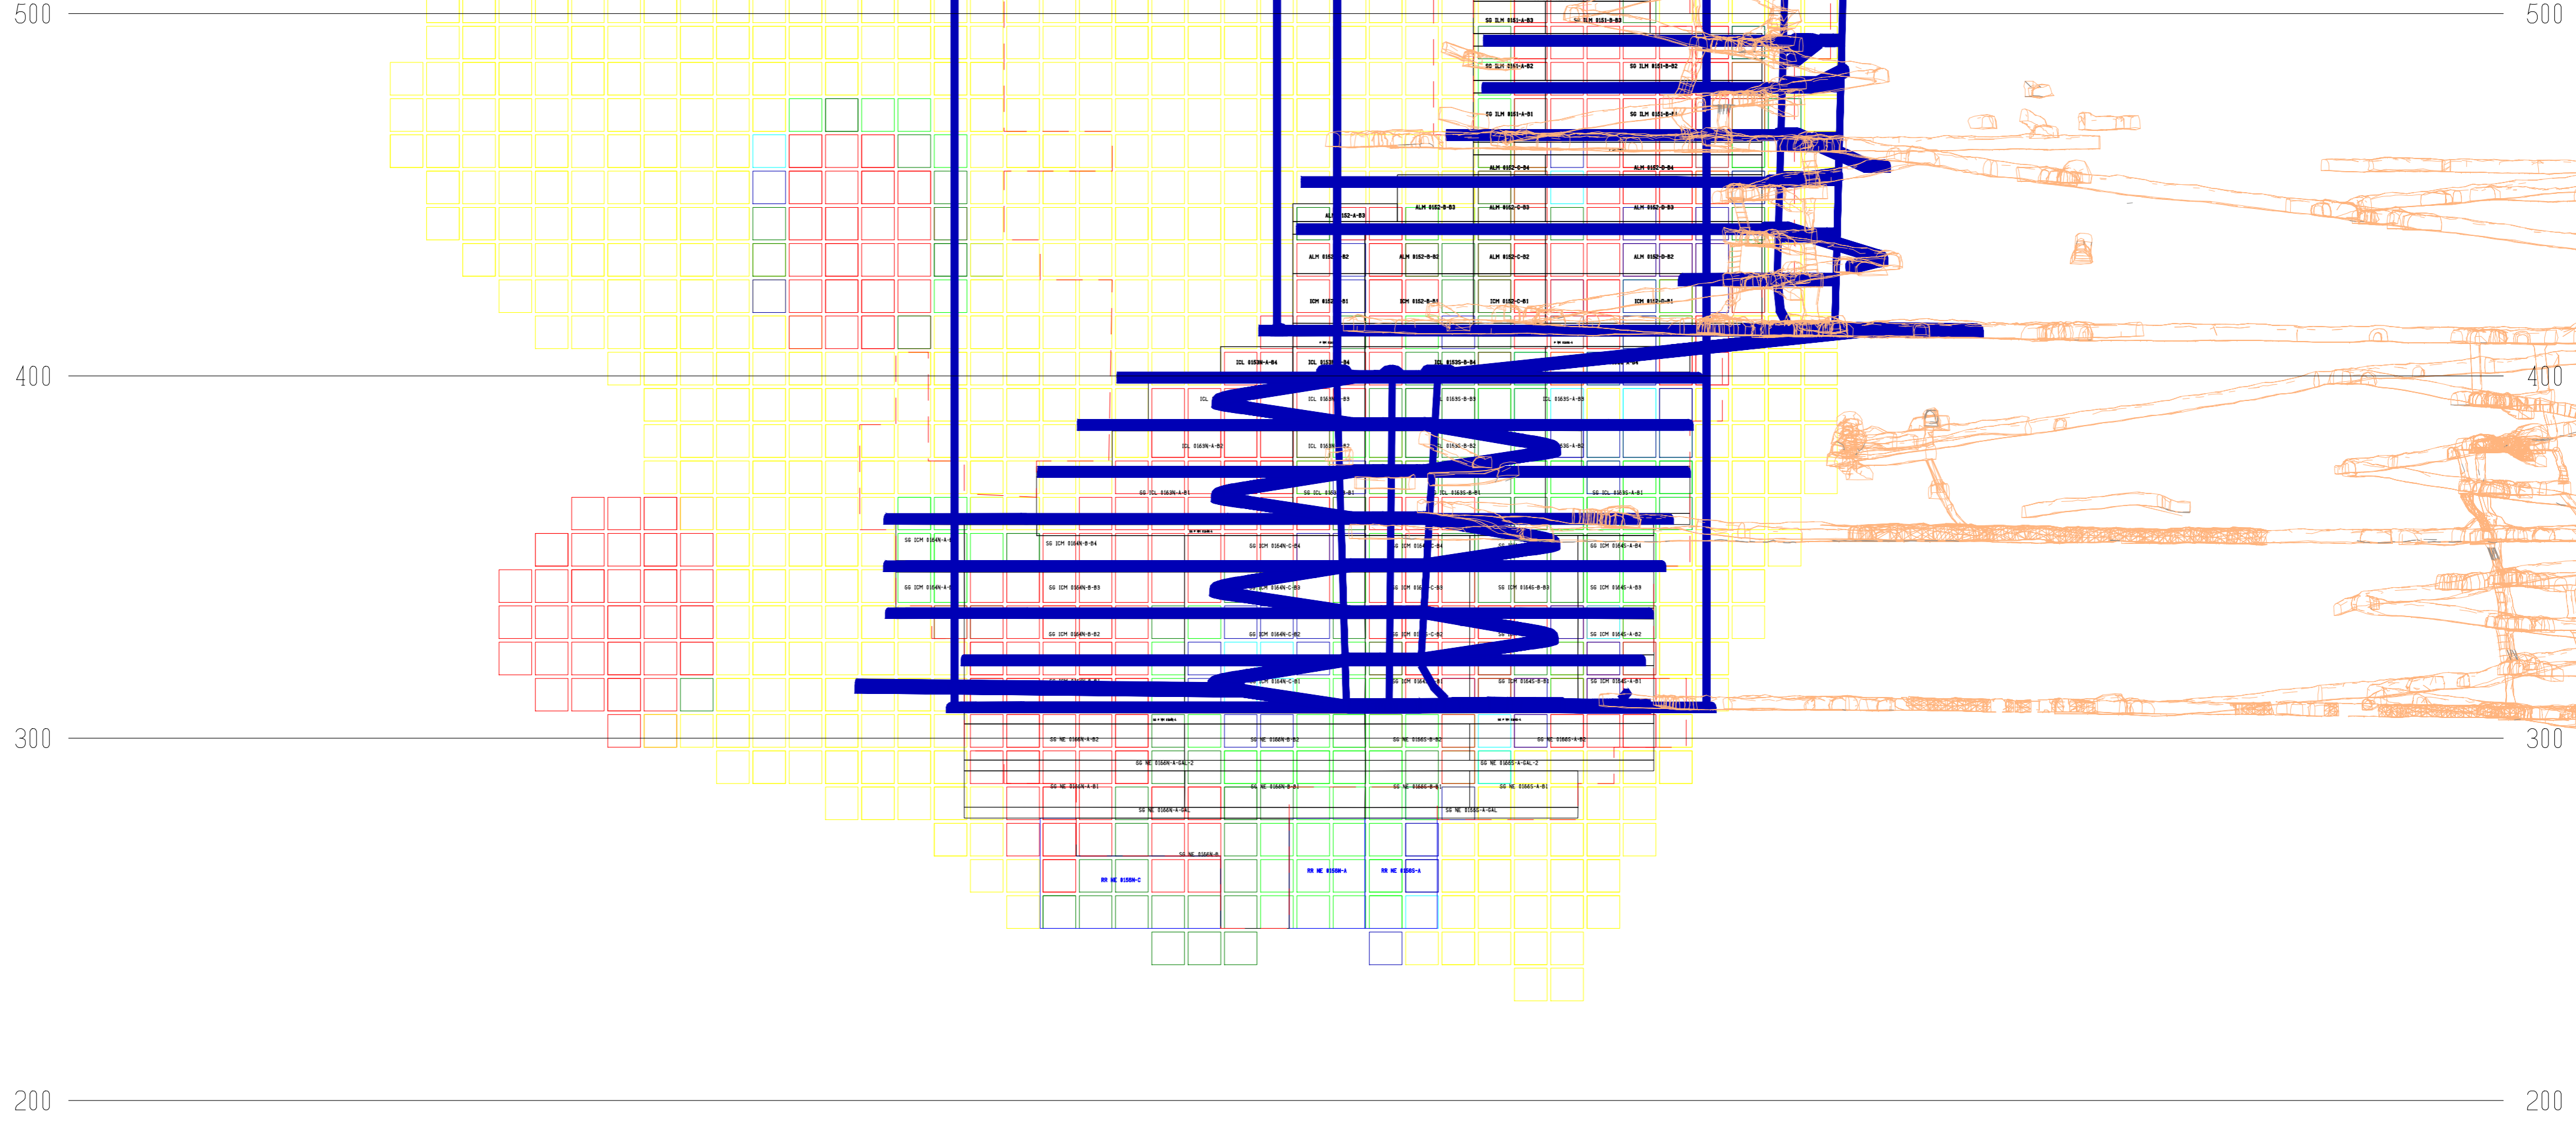

VETA MOLLE.

Ejecución de Rampa (-) 154 y CX Accesos, como labor prioritaria para incorporar recursos minerales.

RESUMEN INCORPORACION DE RESERVAS 2018									
VETA	Tipo de Labor	Avance Total-18	Ton	Ag (gr/ton)	Au (gr/ton)	P (m)	D (%)	Ag-Eq (gr/ton)	KPI (ton/m)
Veta Molle	Desarrollo	395	95,543	662.70	7	1.57	56.17%	1,177	242
	Infraestructura de Desarrollo	519							

PLANO VETA	PLANO DE RESERVAS ML...
FECHA:	MAYO 2018
ESCALA	1/1250