
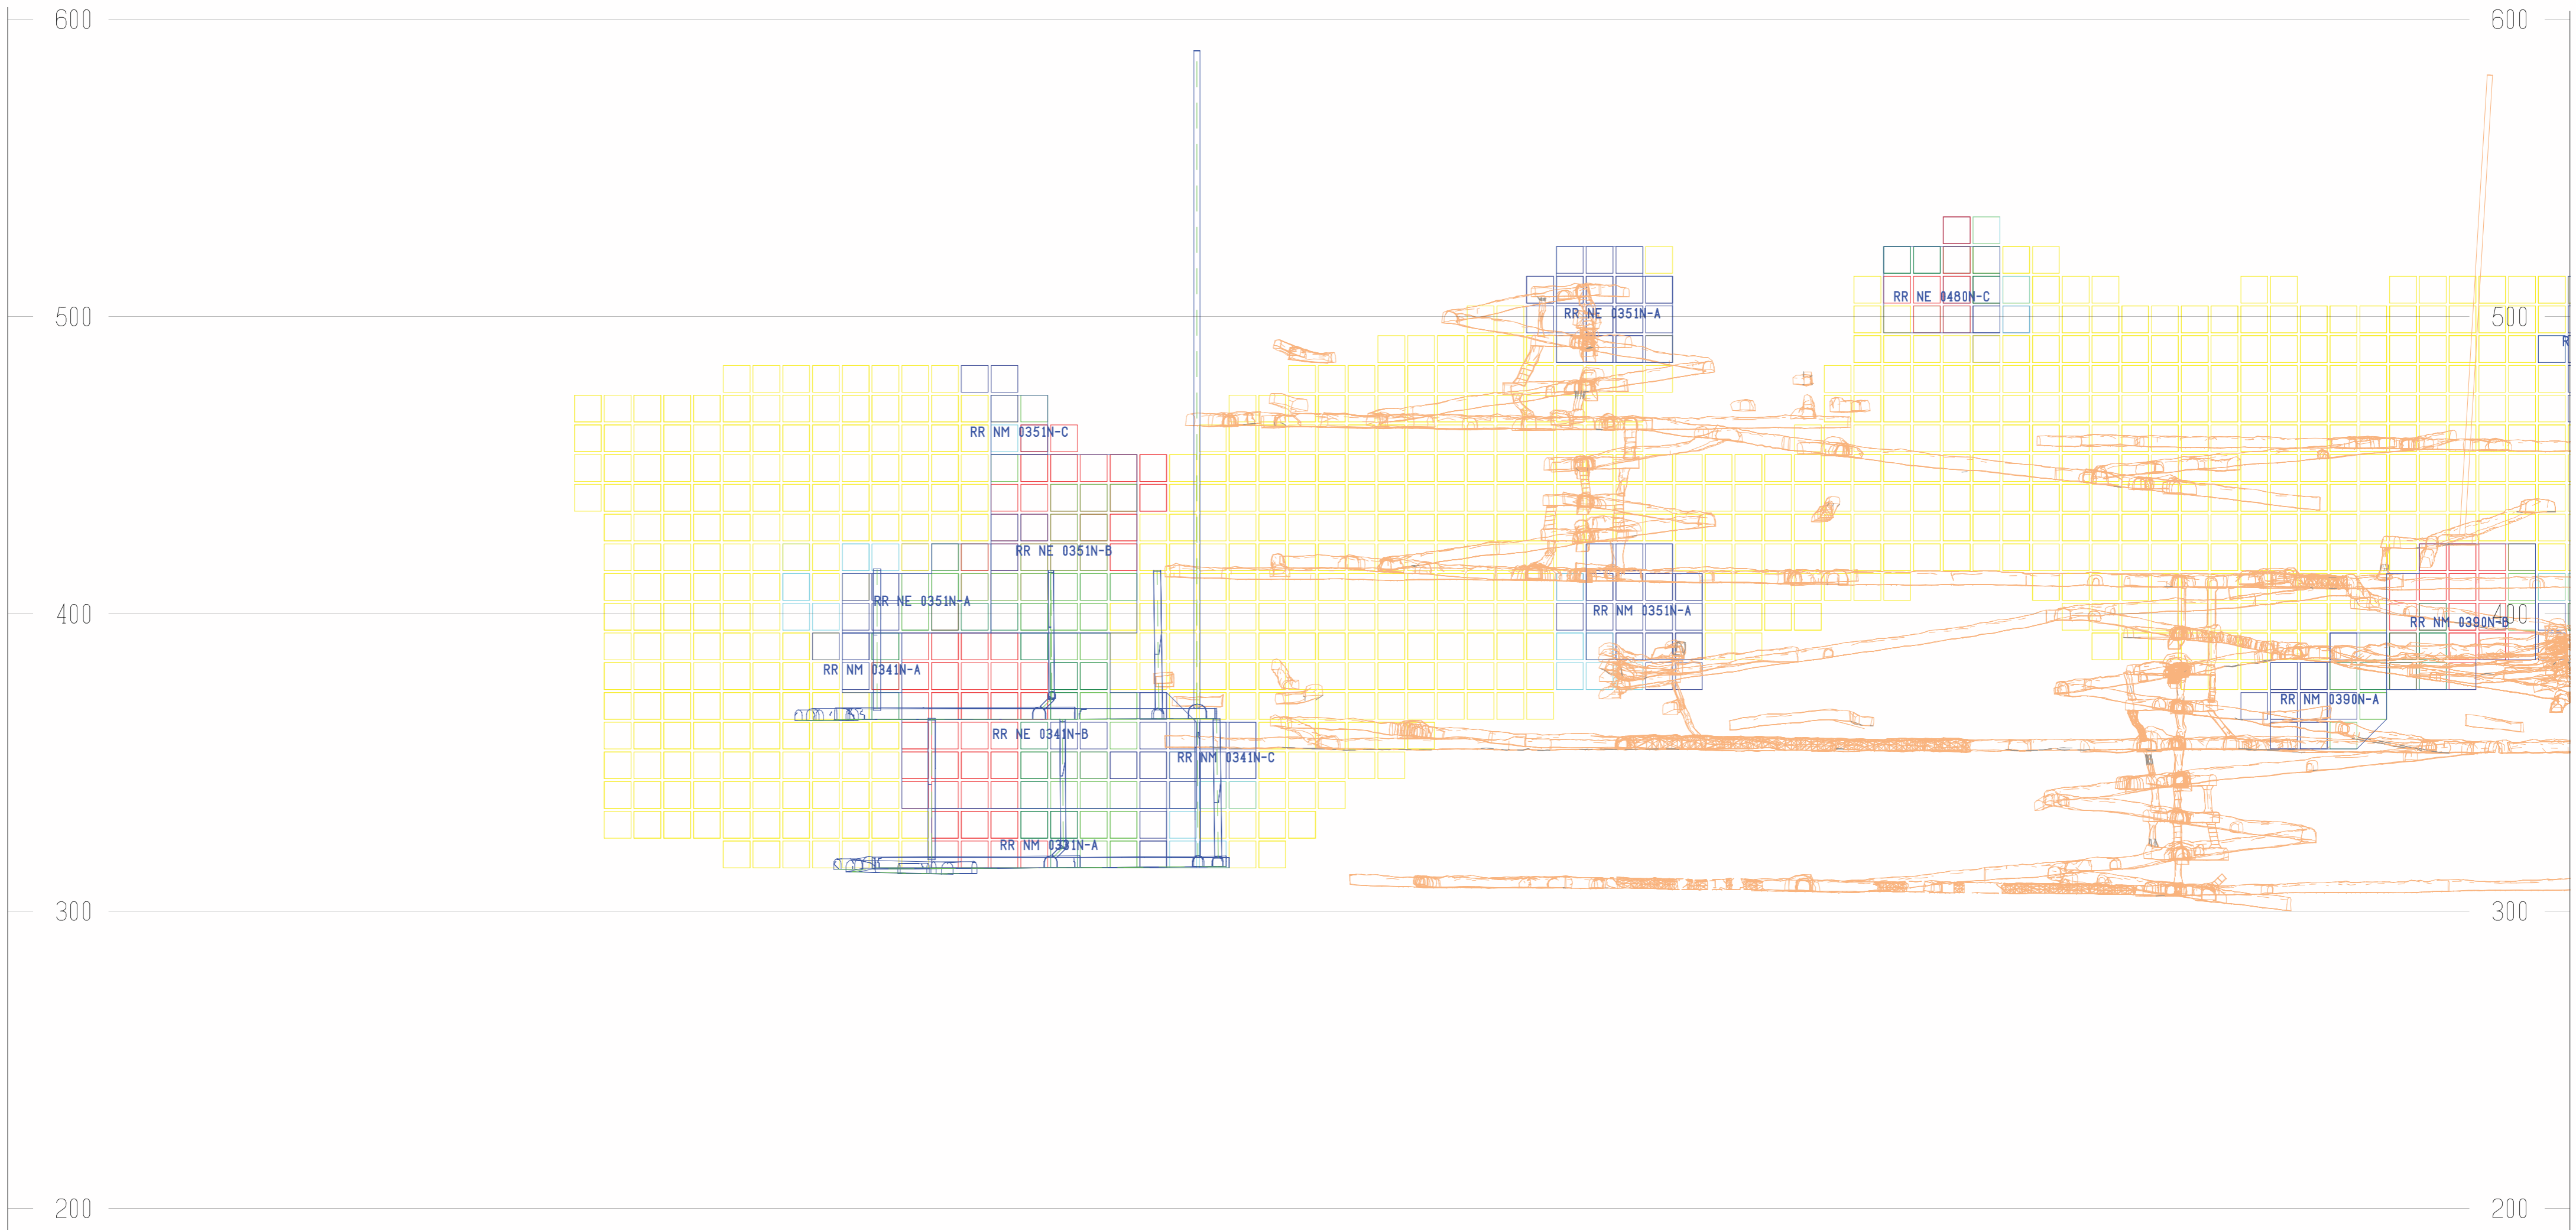



REFERENCIAS

—	LABORES EXISTENTES
—	PROYECTOS LOM

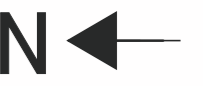

VETA PERLA.

Ejecución de cruceros accesos, como labor prioritaria para incorporar recursos minerales.

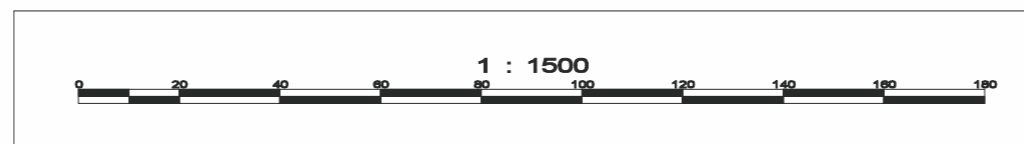

PLANO	PLANO DE RESERVAS ML...
VETA	PERLA
FECHA:	MAYO 2018
ESCALA	1/1500